


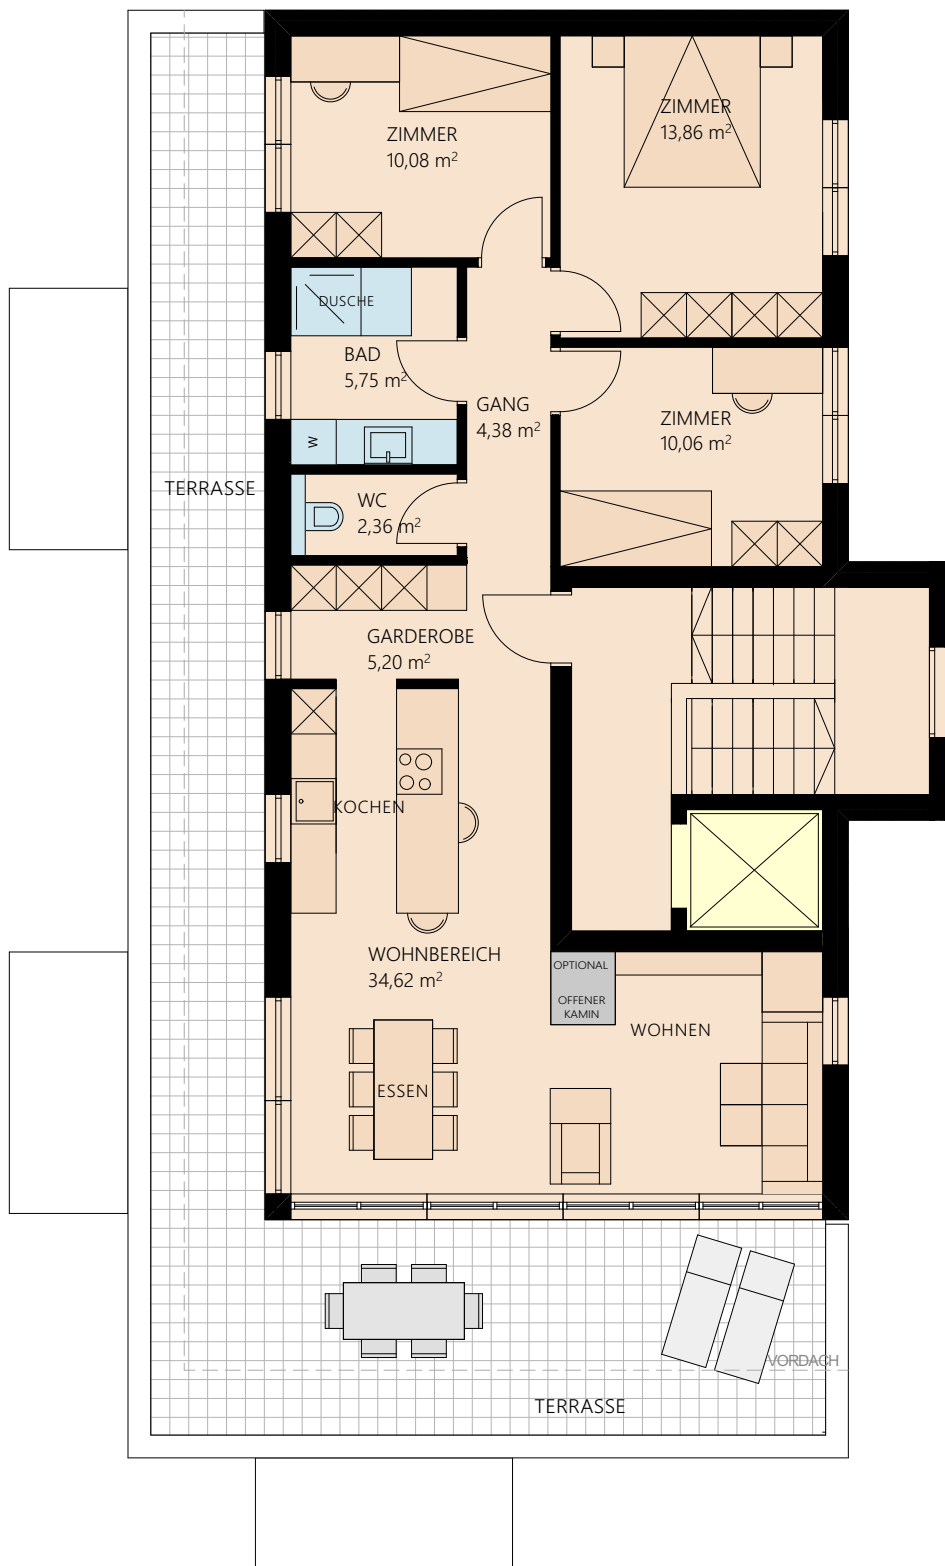

SREAL
Immobilien

4 - ZIMMERWOHNUNG

WOHNNUTZFLÄCHE

86,31 m²

TERRASSE

48,00 m²

GARTEN

EINRICHTUNGSVORSCHLAG - DIE MÖBLIERUNG IST IM PREIS NICHT ENTHALTEN - MASZTOLLERANZEN BIS 3% SIND MÖGLICH - SÄMTLICHE MASSE SIND ROHBAUMASSE - FÜR DIE MÄBLIERUNG SIND NATURMASSE ZU NEHMEN
INSTALLATIONSSCHÄCHTE SIND IM PLAN NICHT DARGESTELLT UND WERDEN IM ZUGE DER DETAILPLANUNG FESTGELEGT
IN DEN PLANEN DARGESTELLT AUSSTATTUNGSGEGENSTÄNDE AUCH KAMINE WELCHE IN DER AUSSTATTUNGSBESCHREIBUNG NICHT ANGEFÜHRT SIND, SIND ALS SITUIERUNGSVORSCHLÄGE ANZUSEHEN UND
ALS SOLCHE NICHT IM KAUFPREIS ENTHALTEN

SCHIESSSTANDWEG 3

PENTHOUSE

2. OBERGESCHOSS

TOP 5